


Ce plan est un document de référence.
 Pour plus de précisions, consulter le service gestionnaire.
 Propriété de la SAUR
 Vu pour être annexé à la délibération du Conseil Municipal du 22 novembre 2017,
 Le Maire

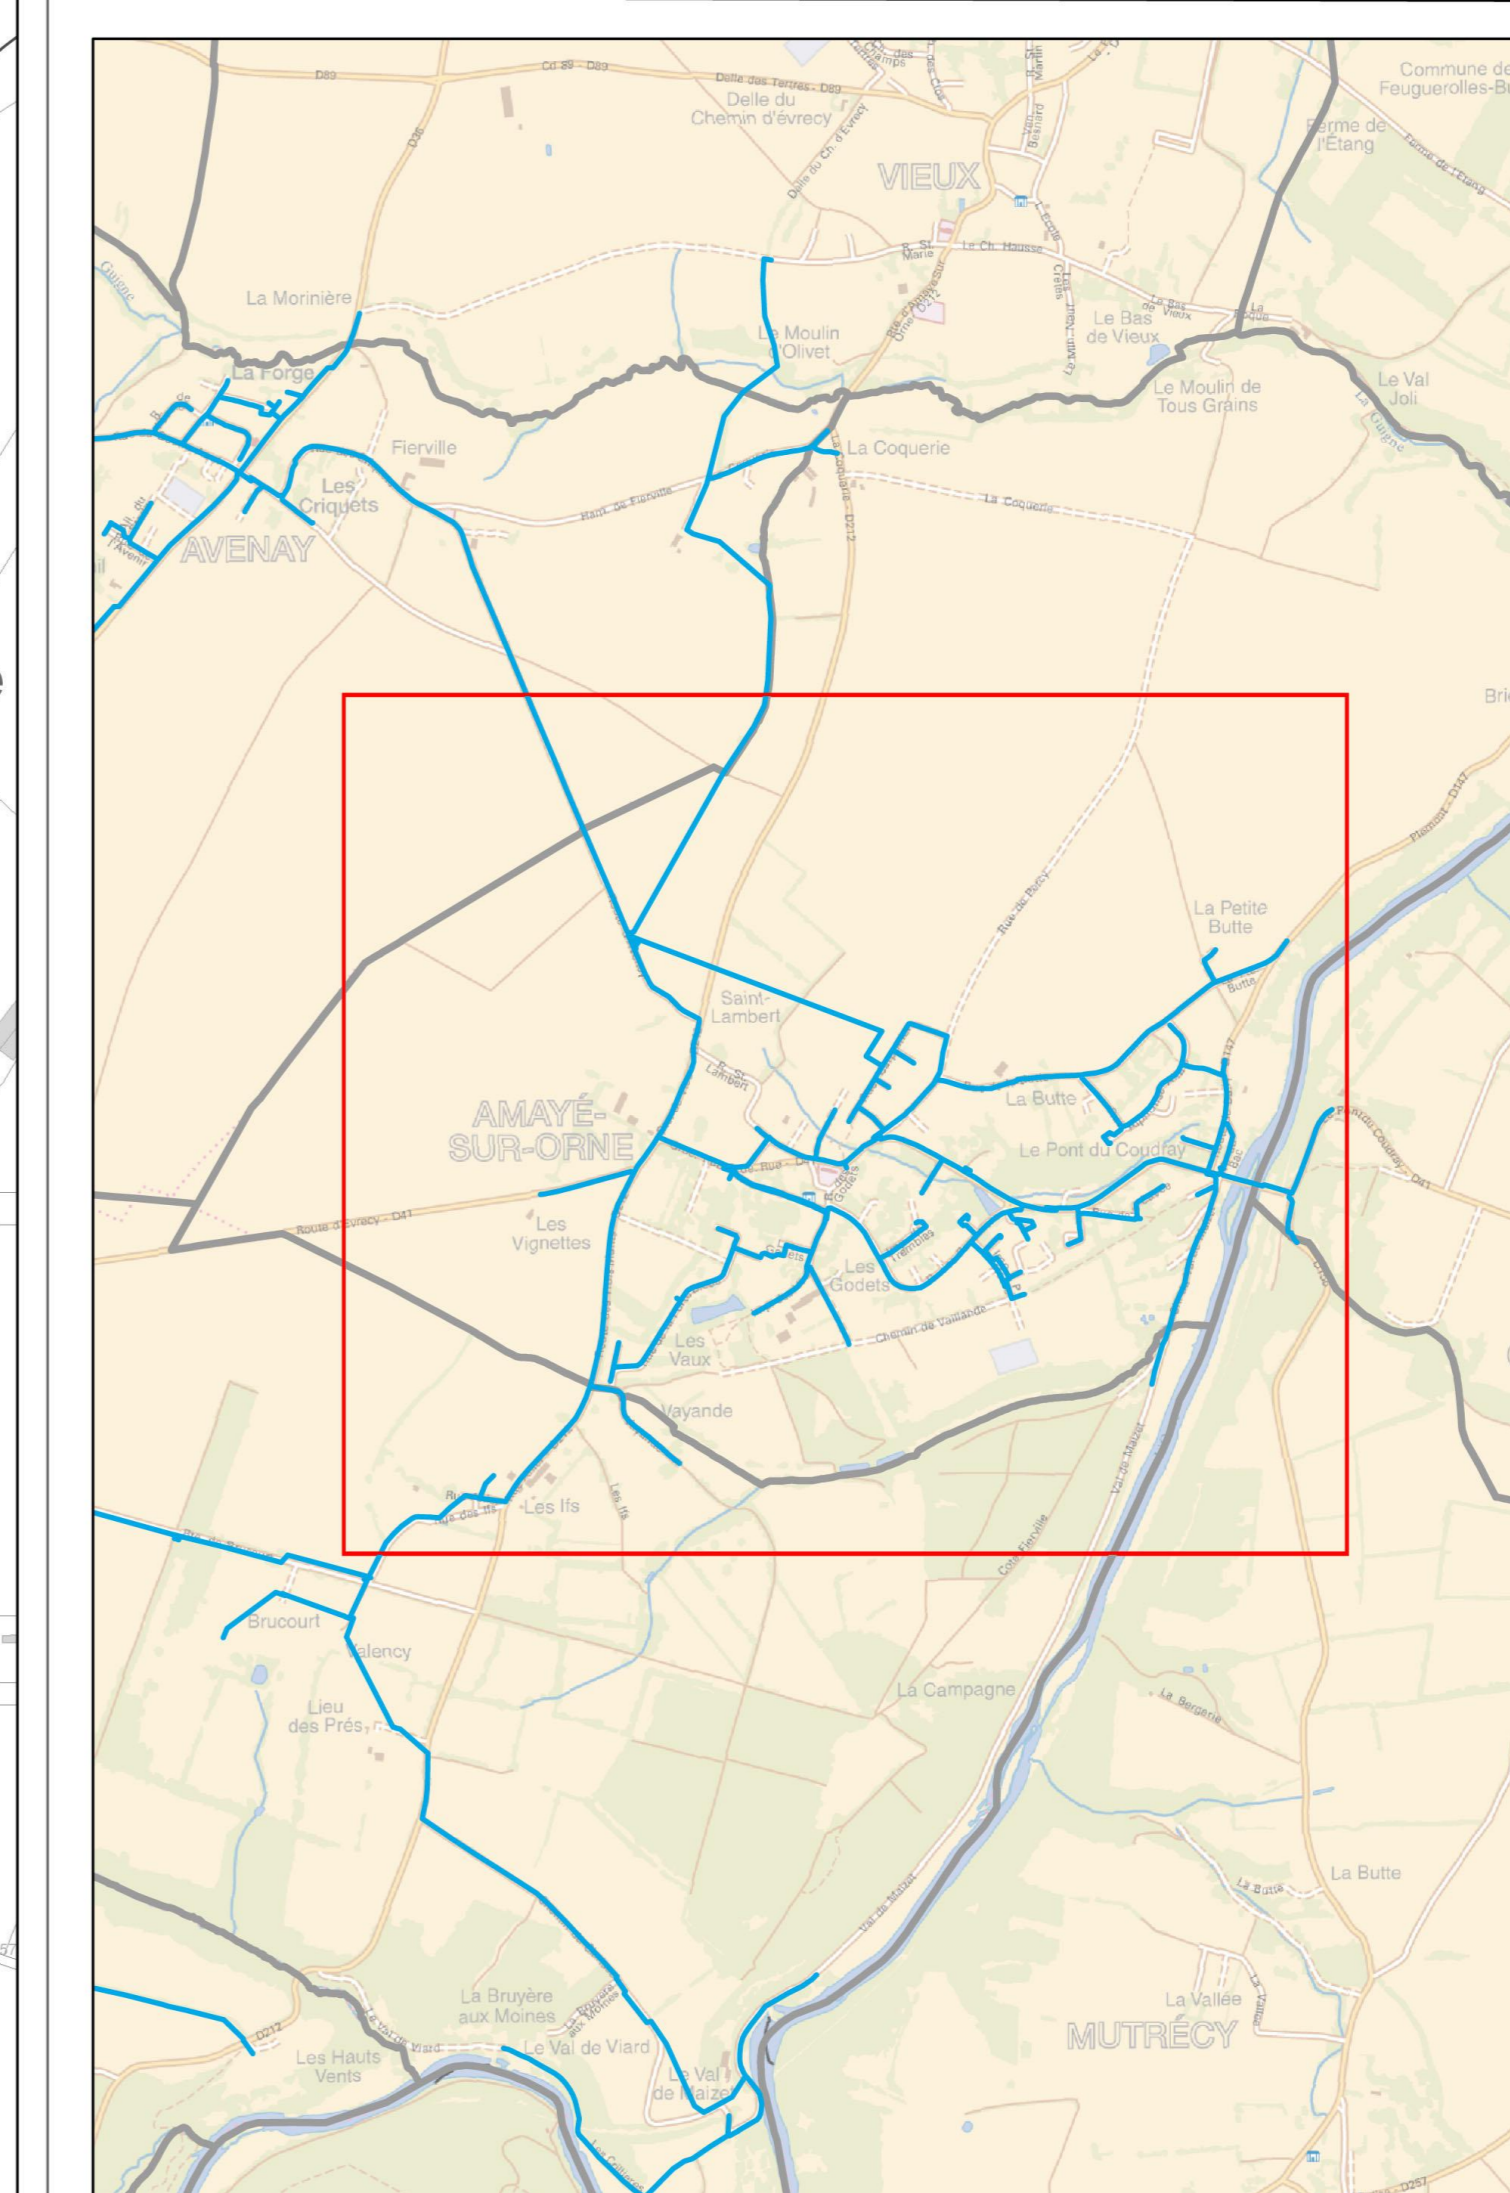

Réalisation :
 NEAPOLIS Cabinet d'Urbanisme
 3 Allée du Green
 14520 PORT EN BESSIN HUPPAIN
 neapolis@orange.fr

Légende	Appareils	Ouvrages
Canalisations	Vanne	Réservoir sur tour
Distribution	Vanne fermée	Réservoir semi-enterré / enterré
Feeder	Robinet 1/4 tour	Réservoir au sol / bâche
Défense incendie	Purge	Réserve incendie
Eau brute	Vidange	Production avec traitement
Refolement/Distribution	Ventouse	Captage
Galerie	Plaque d'extrémité	Forage
Hors service	Réduction	Puits
Vidange	Poteau d'incendie	Station de pompage
Branchement simple	Bouche d'incendie	Station de surpression
Hors gestion SAUR	Compteur de production / sectorisation	Brise charge
	Compteur import / export	Traitement sur réseau
	Compteur abonné	
	Dabimètre	
	Stabilisateur d'écoulement	
	Boîte à boues	
	Borne fontaine	
	Bouche de lavage	
	Clapet	
	Disjoncteur	
	Réducteur de pression	
	Régulateur de pression amont/traval	
	Souape anti-bélier	



Département du Calvados

SIAEP REGION D'EVRECY
 Commune d'Amayé-sur-Orne

